


Vermietungsplan

Liegenschaft: Haltingerstrasse 80, 4057 Basel
 Objekt: 1403
 Objekt: 2 Zimmer - Wohnung
 Geschoss: 4.Obergeschoss

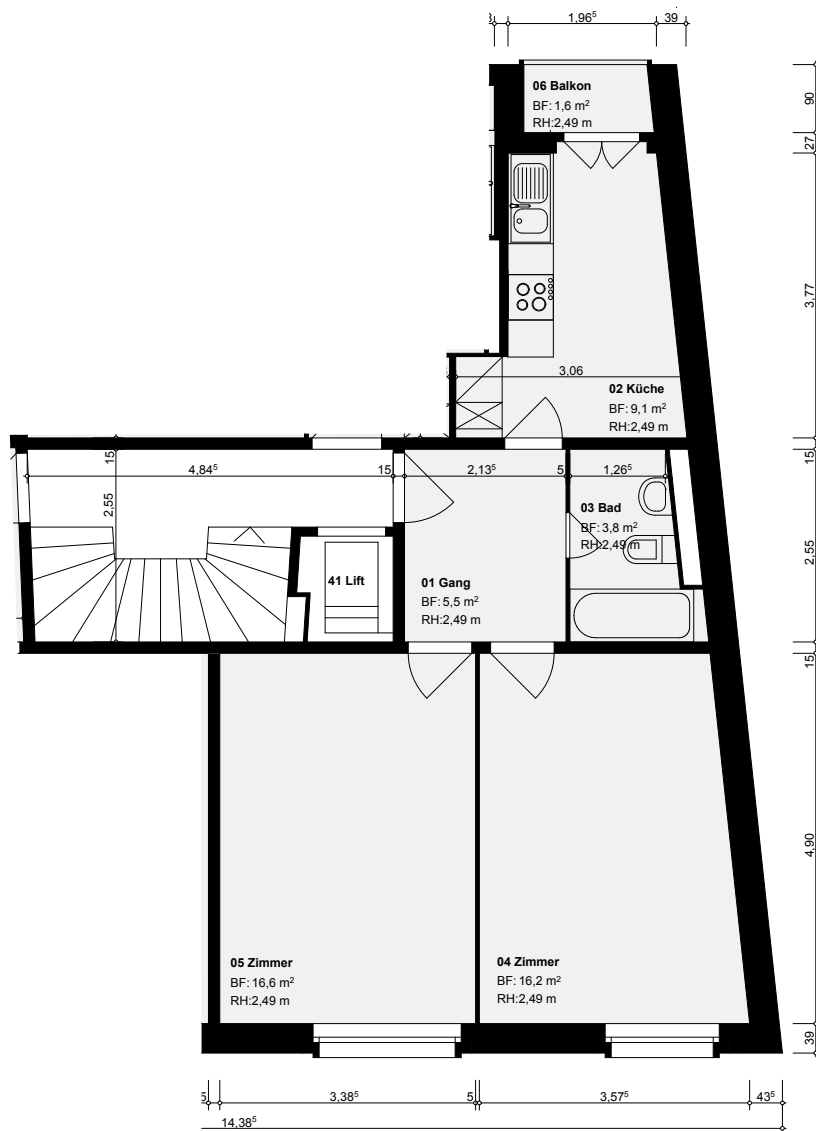

Lageplan 1:2500



Kenndaten Wohnung

Wohnung (HNF)	51,2 m ²
Balkone, etc. (AGF)	1,6 m ²
Dazugehörige Flächen	
Keller (NNF)	3,0 m ²
Estrich (NNF)	4,8 m ²

Legende

Wohnungsplan Massstab 1:100
 Alle Masse sind ca. Masse
 HNF = Hauptnutzfläche
 AGF = Aussengeschosfläche
 NNF = Nebennutzfläche
 BF = Bodenfläche
 RH = Raumhöhe