


Vermietungsplan

Liegenschaft: Riehenring 191
 Objektnummer: 1301
 Objekt: 4.5 Zimmer - Wohnung mit ca. 99 m²
 Geschoss: 3. Obergeschoss



Lageplan 1:2'500

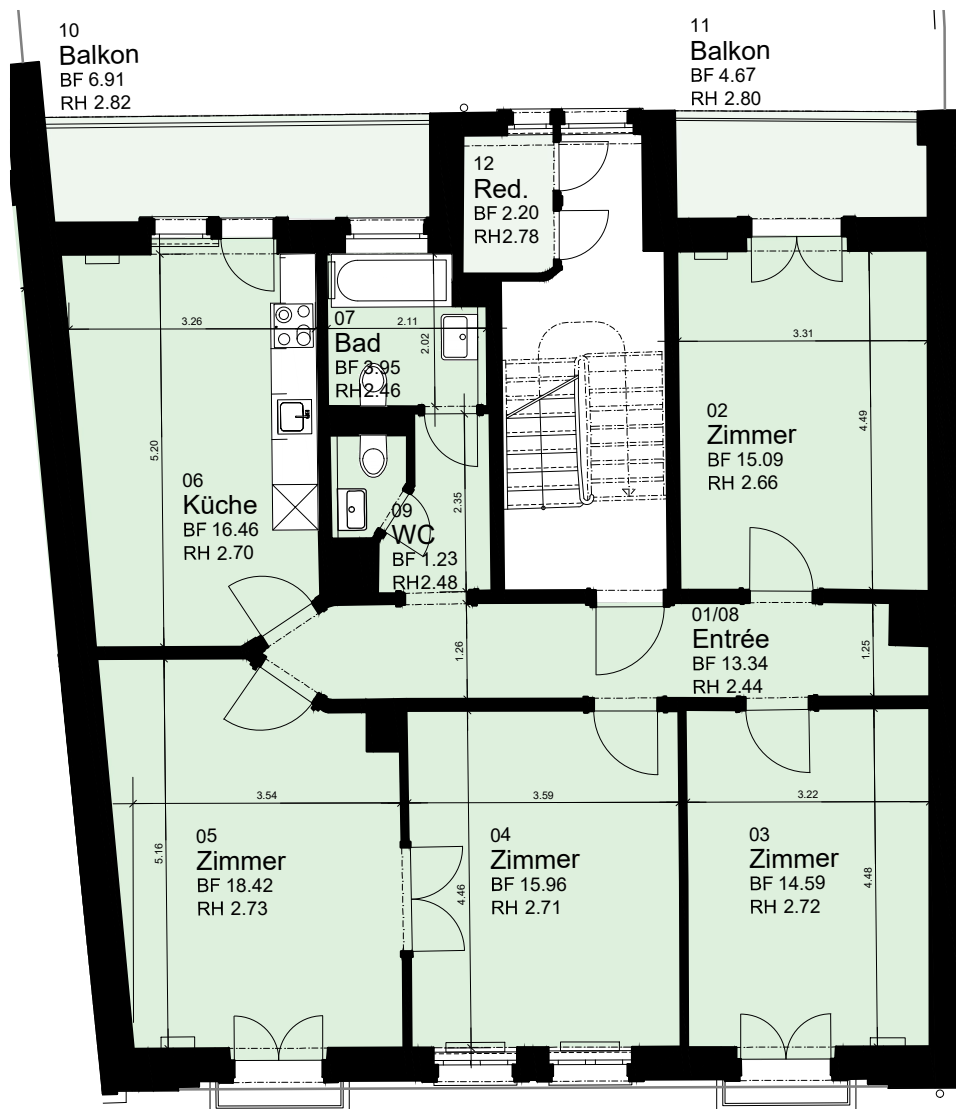

0 2.5 5 m

Legende

Wohnungsplan Massstab 1:100
 Alle Masse sind ca. Masse