


Vermietungsplan

Liegenschaft: Margarethenstrasse 75, 4053 Basel
 Objektnummer: 1403
 Objekt: 1 Zimmer - Wohnung
 Geschoss: 4. Obergeschoss

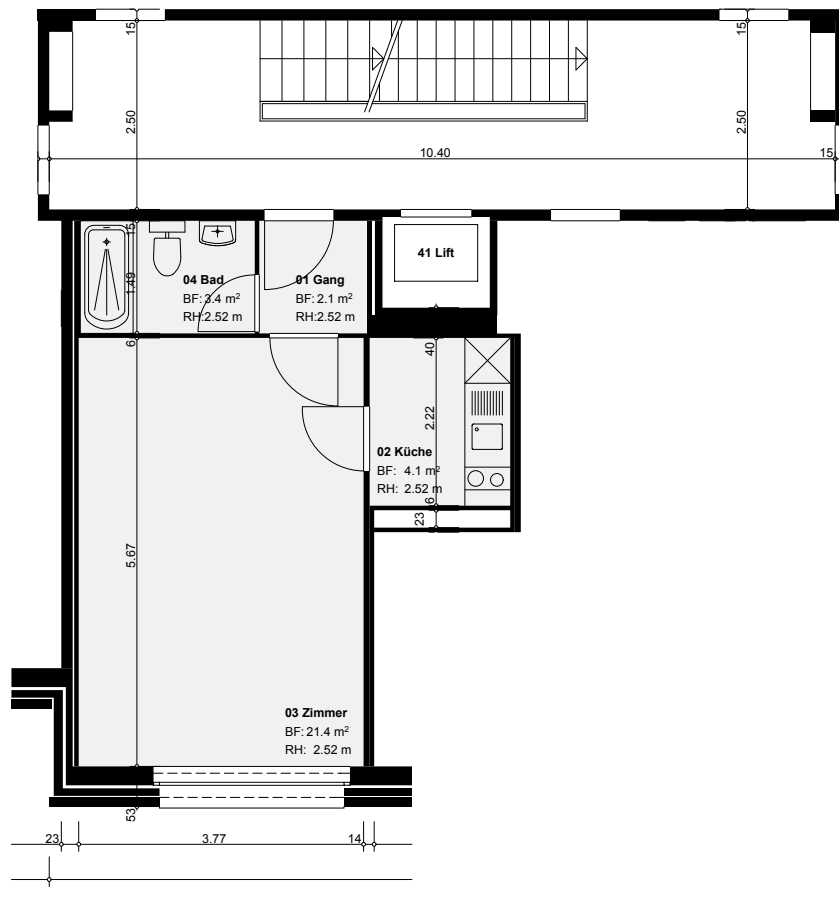

Lageplan 1:2500



Kenndaten Wohnung

Wohnung (HNF) **31 m²**
 Balkone, etc. (AGF) **nicht vorhanden**
Dazugehörige Flächen
 Keller (NNF) **5.0 m²**
 Estrich (NNF) **nicht vorhanden**

Legende

Wohnungsplan Massstab 1:100
 Alle Masse sind ca. Masse
 HNF = Hauptnutzfläche
 AGF = Aussengeschosfläche
 NNF = Nebennutzfläche
 BF = Bodenfläche
 RH = Raumhöhe