




Ansicht Silogebäude

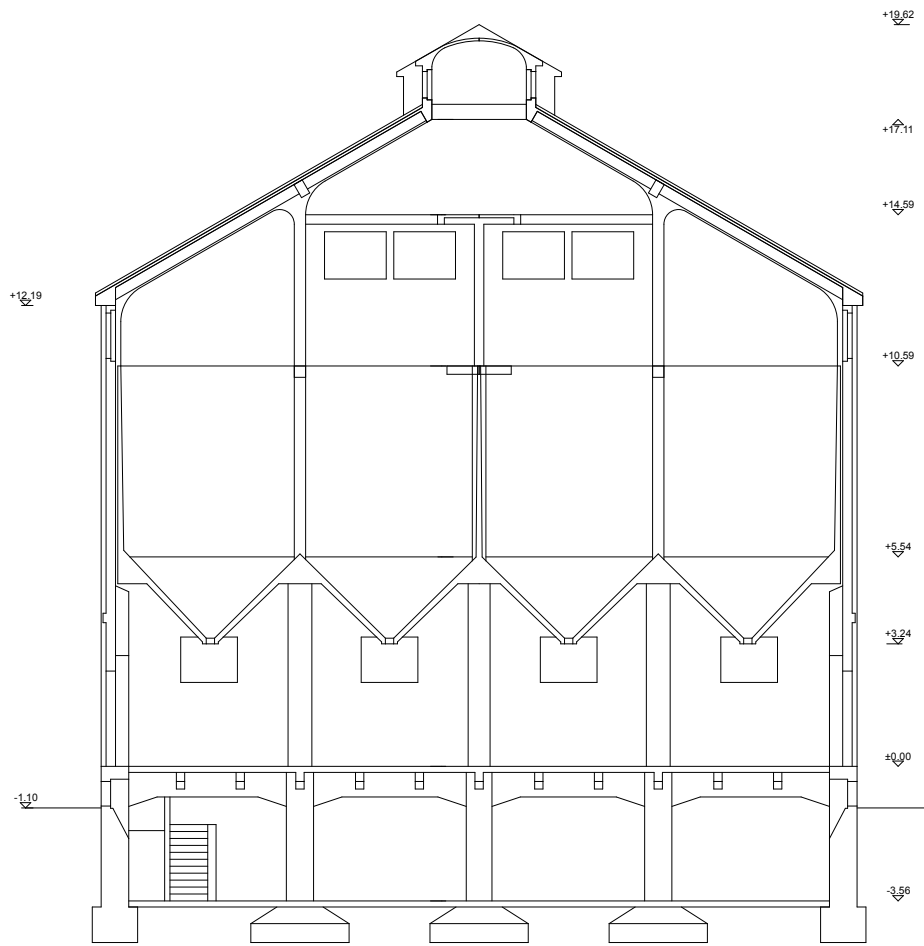


Querschnitt Silogebäude

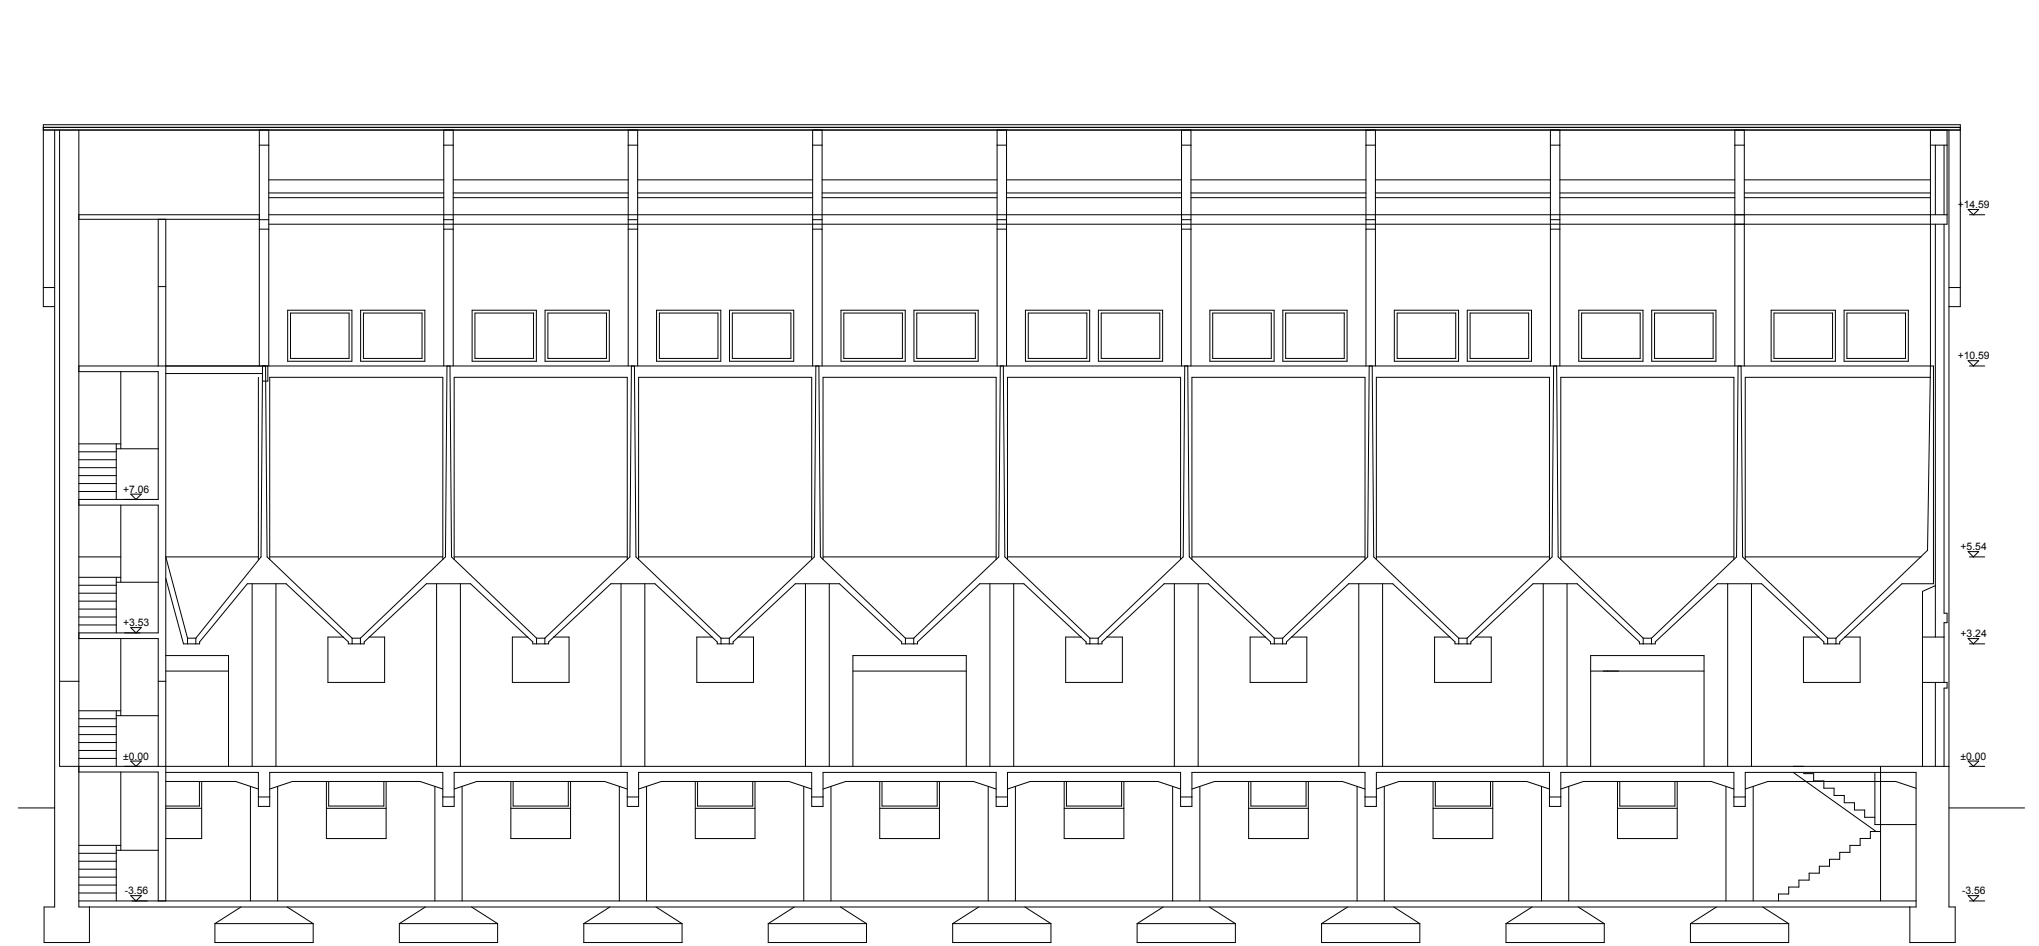


Längsschnitt Silogebäude

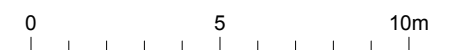

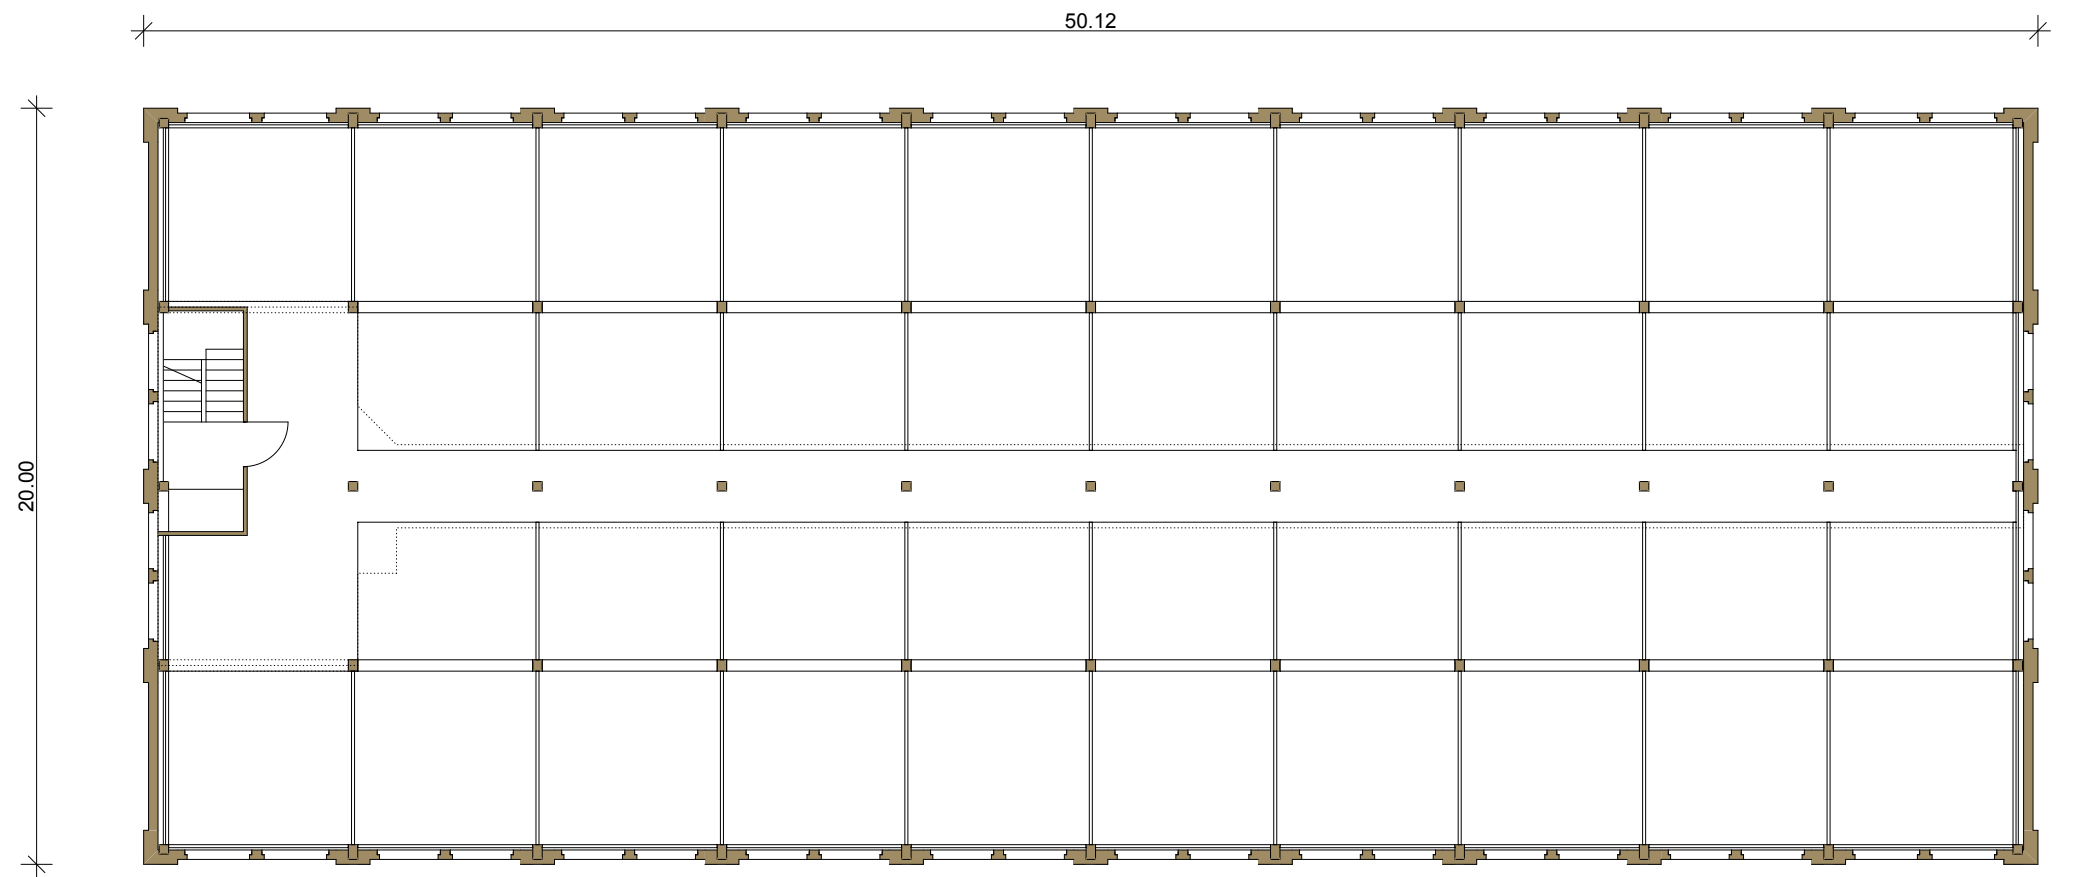


2. Obergeschoss Silogebäude (+10.59)

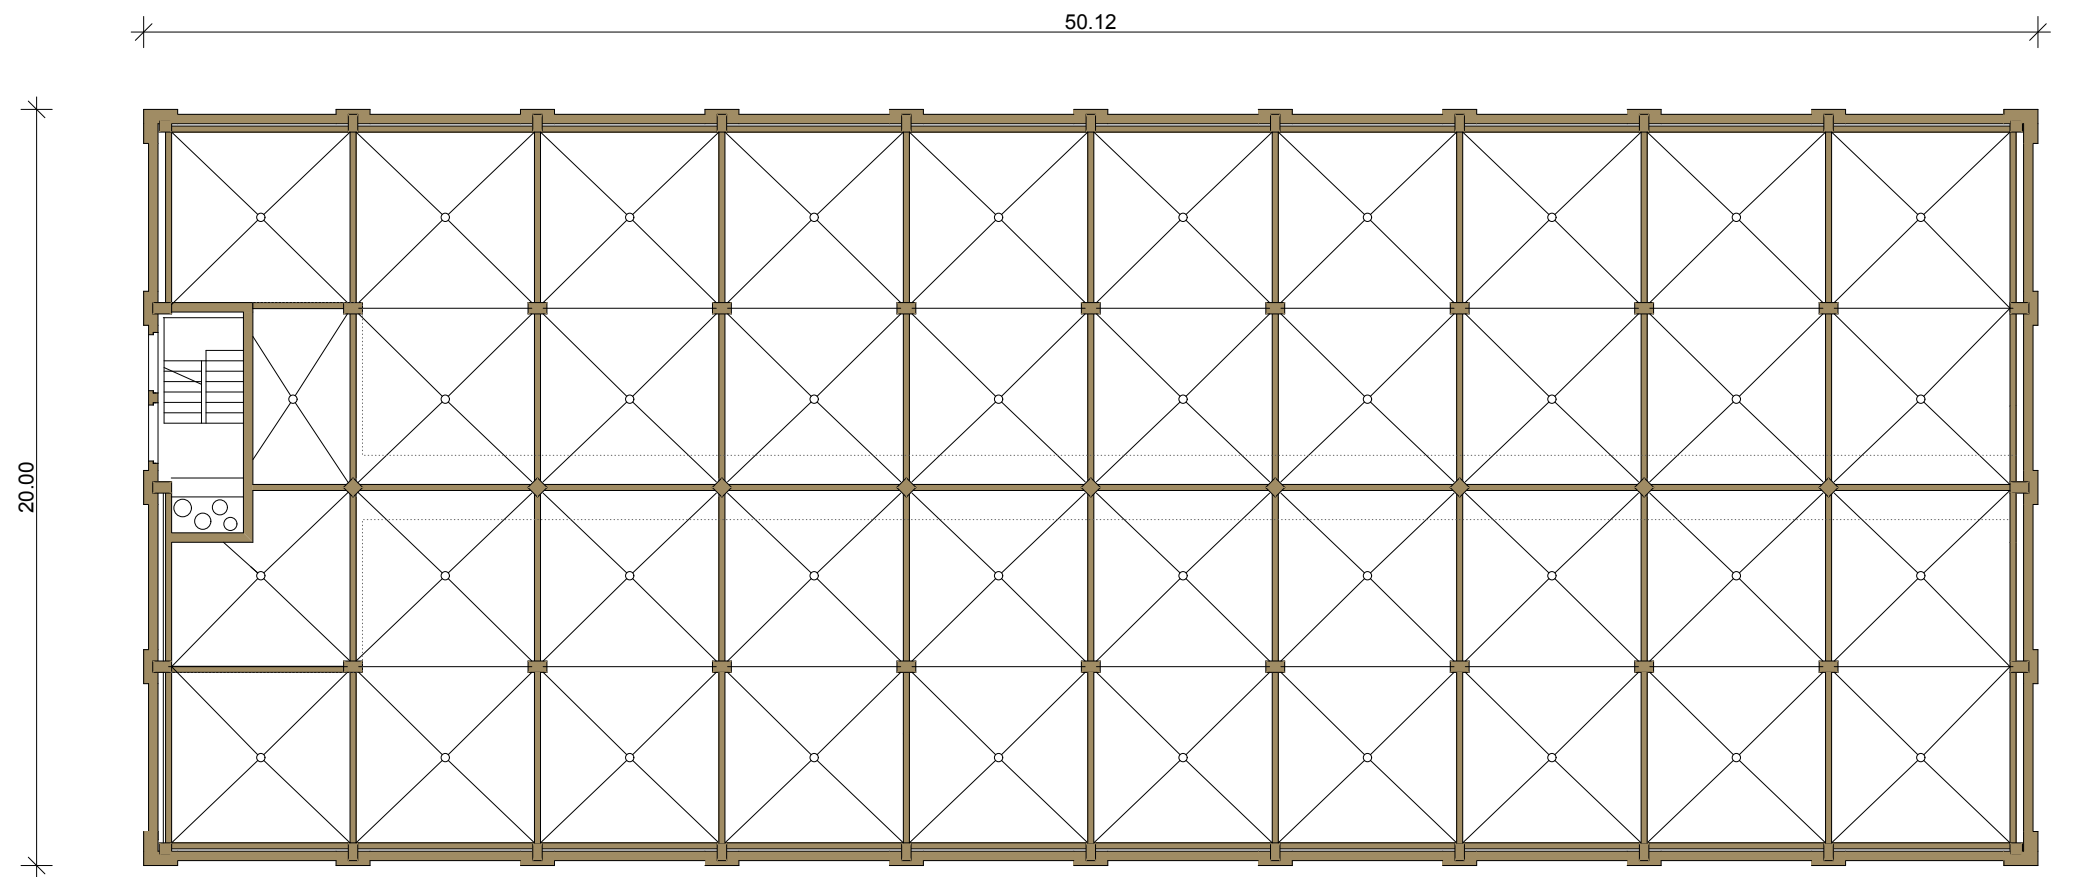


1. Obergeschoss Silogebäude (+5.54)



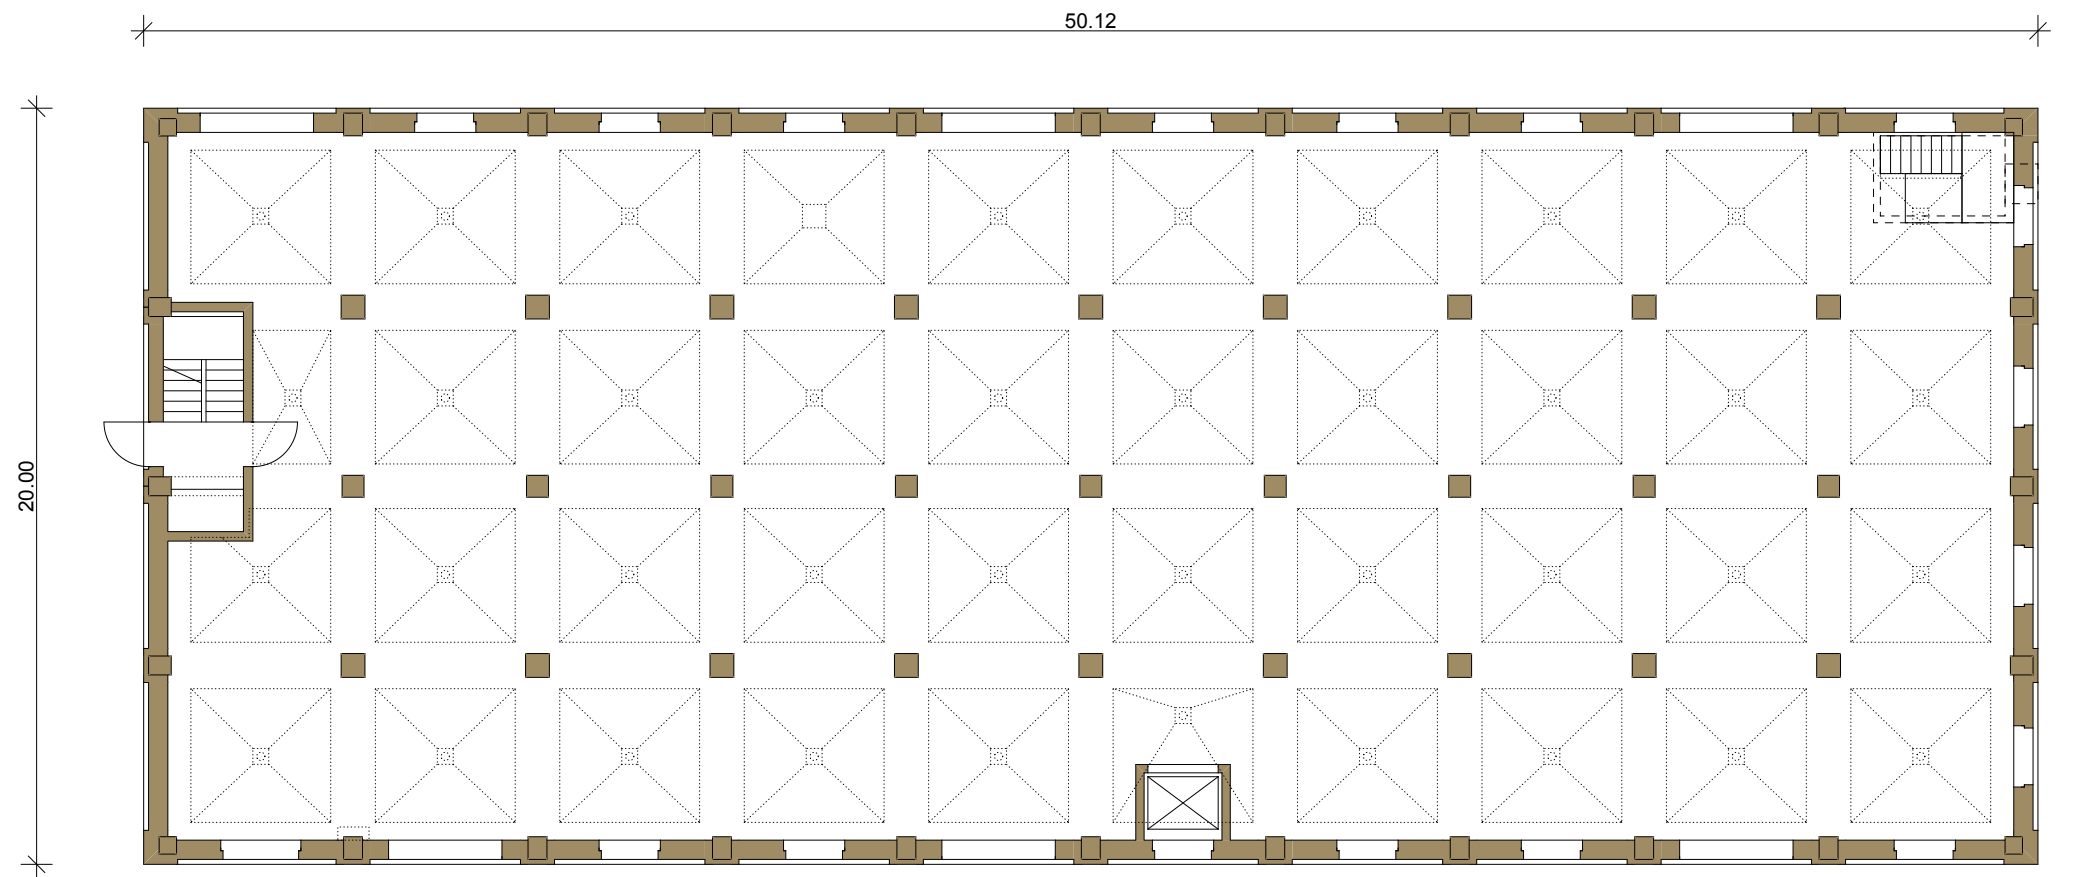

Erdgeschoss Silohalle (Hochparterre) (±0.00)

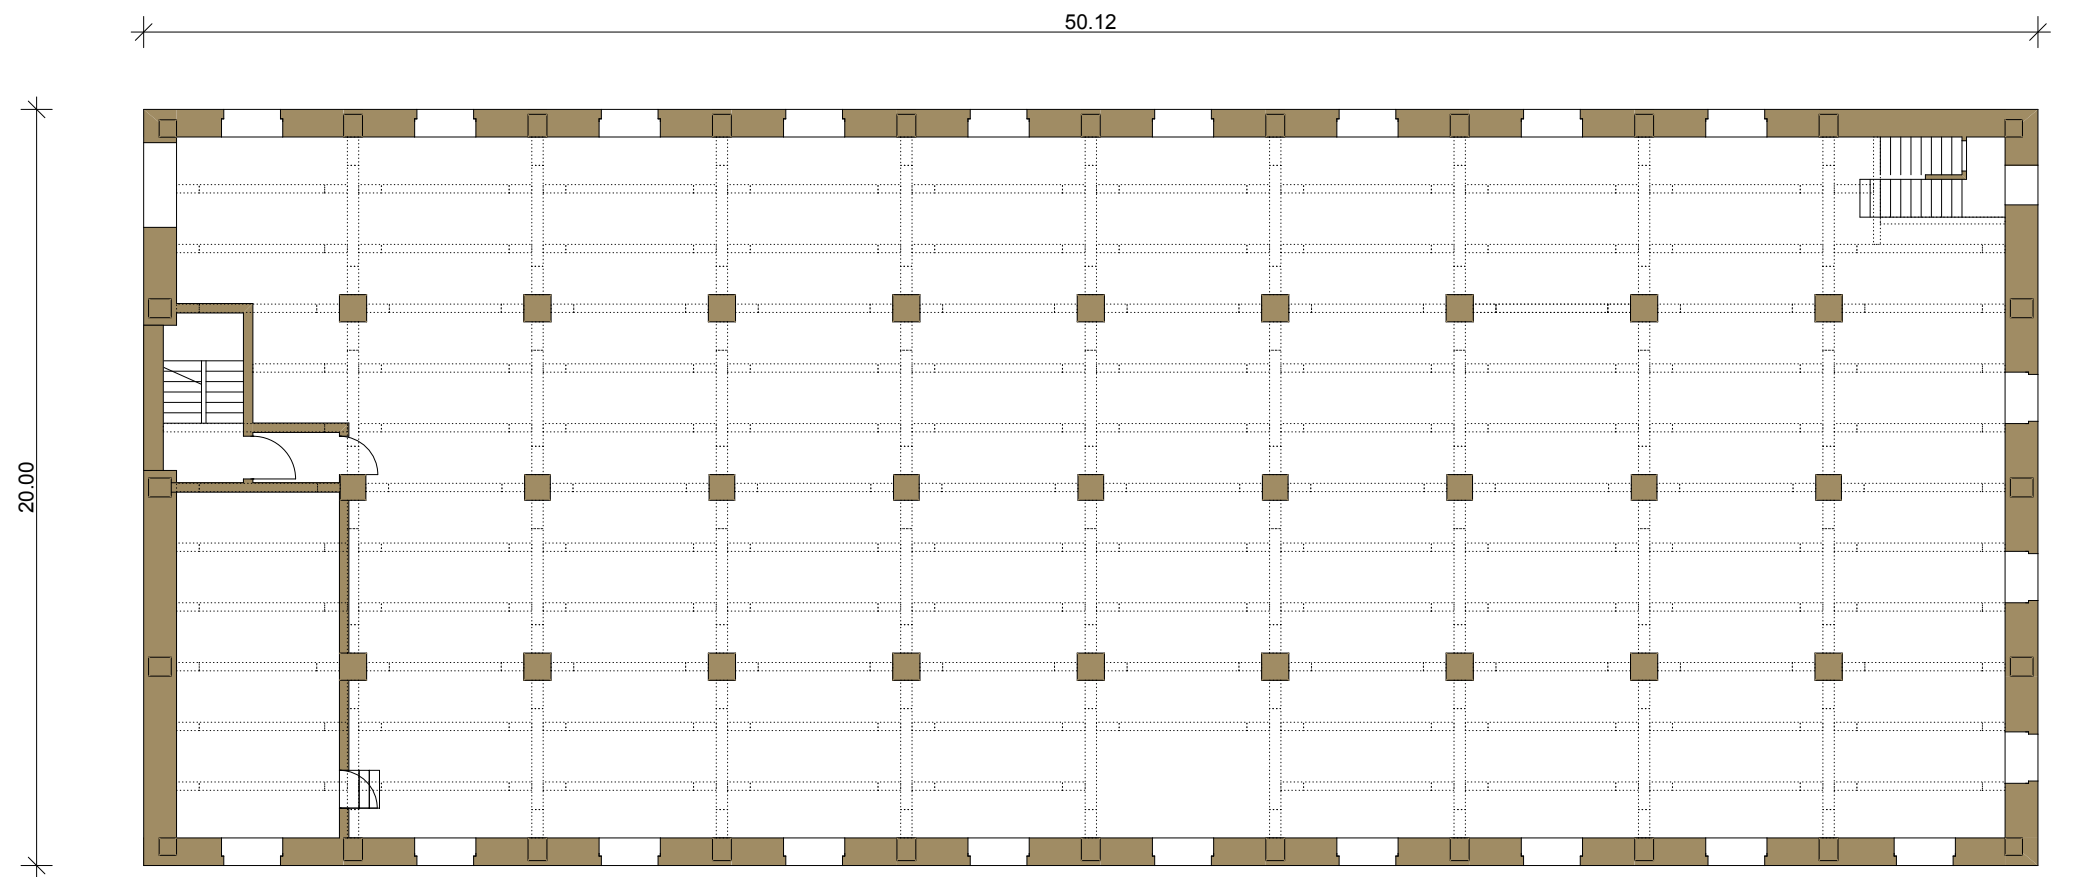

Untergeschoss Silogebäude (-3.56)

